

PROJET D'IMPLANTATION Feuille 1/3
(PLAN)

Lot (s) : 6 294 256
Cadastré : DU QUÉBEC
Municipalité : VILLE DE QUÉBEC (Autonome/secteur Basappart)
Circ. foncière : QUÉBEC


Echelle: 1:200
Date(s) des opérations terrain: 21 août 2019
Zonage municipal: S10B1Ha

- Notes:**
- 1- Les limites des lots 1 755 403, 4 238 396, 4 241 543 et 5 722 725 ainsi que les marges avant des bâtiments sur ces lots sont indiquées à titre indicatif uniquement.
 - 2- Ce plan d'implantation est préparé à partir des plans "JUM 16X32_B01 CENT_2019-07-09.pdf" reçu de Alain Chabot en date du 13 août 2019.
 - 3- Les mesures indiquées sur ce document sont en mètres (S.I.).
 - 4- Les élévations indiquées sur ce plan sont basées sur le système de référence vertical canadien CGVD-28 et ont été prises à partir d'observations GPS.
 - 5- Le but est de localiser la construction projetée.
 - 6- Sujet à l'approbation municipale.

À la demande de: RENO PL COURDE
LES CONSTRUCTIONS RENO PLOURDE INC.

Par: *Reno Pl Courde*
Vale copie de la minute originale conservée au greffe

Dossier: 20270-3 | Minute: 30 653 | Calculs: 20270
1418-843-1433
GPLC C.A. INC./GPLC C.A.
5100, RUE DES TOURNEILLES, BUR 600
QUÉBEC, (QUÉBEC) G2J 1E4

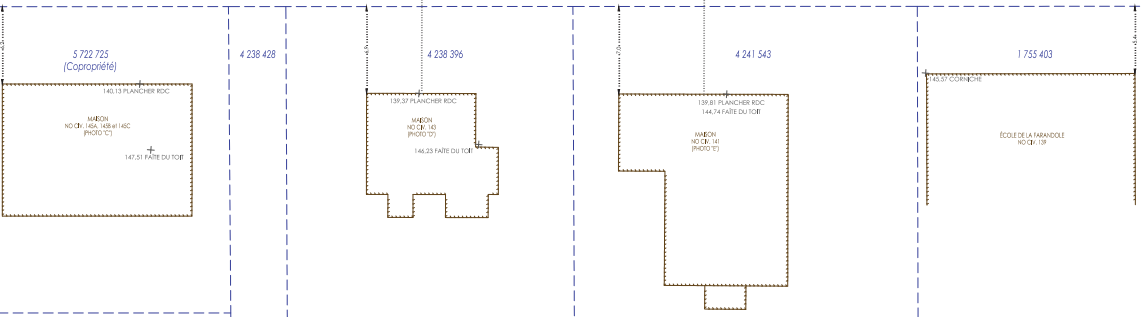

LISTE DES ARBRES RECENSÉS

NUMÉRO	ESPÈCE	DIAMÈTRE (cm)
1	Cèdre	0,53
2	Erable	0,77
3	Erable	0,25
4	Erable	0,25

LEGENDE:

- Arbre à conserver (Numéro en référence à la liste ci-jointe)
- Arbre à abattre (Numéro en référence à la liste ci-jointe)
- Halo
- Poteau
- Vanne d'eau
- Borne-fontaine
- Cloisons
- Fils aériens
- Repère d'arpentage

