




Les Constructions
Reno Plourde
Entrepreneur général
Construction | Renovation

Le William

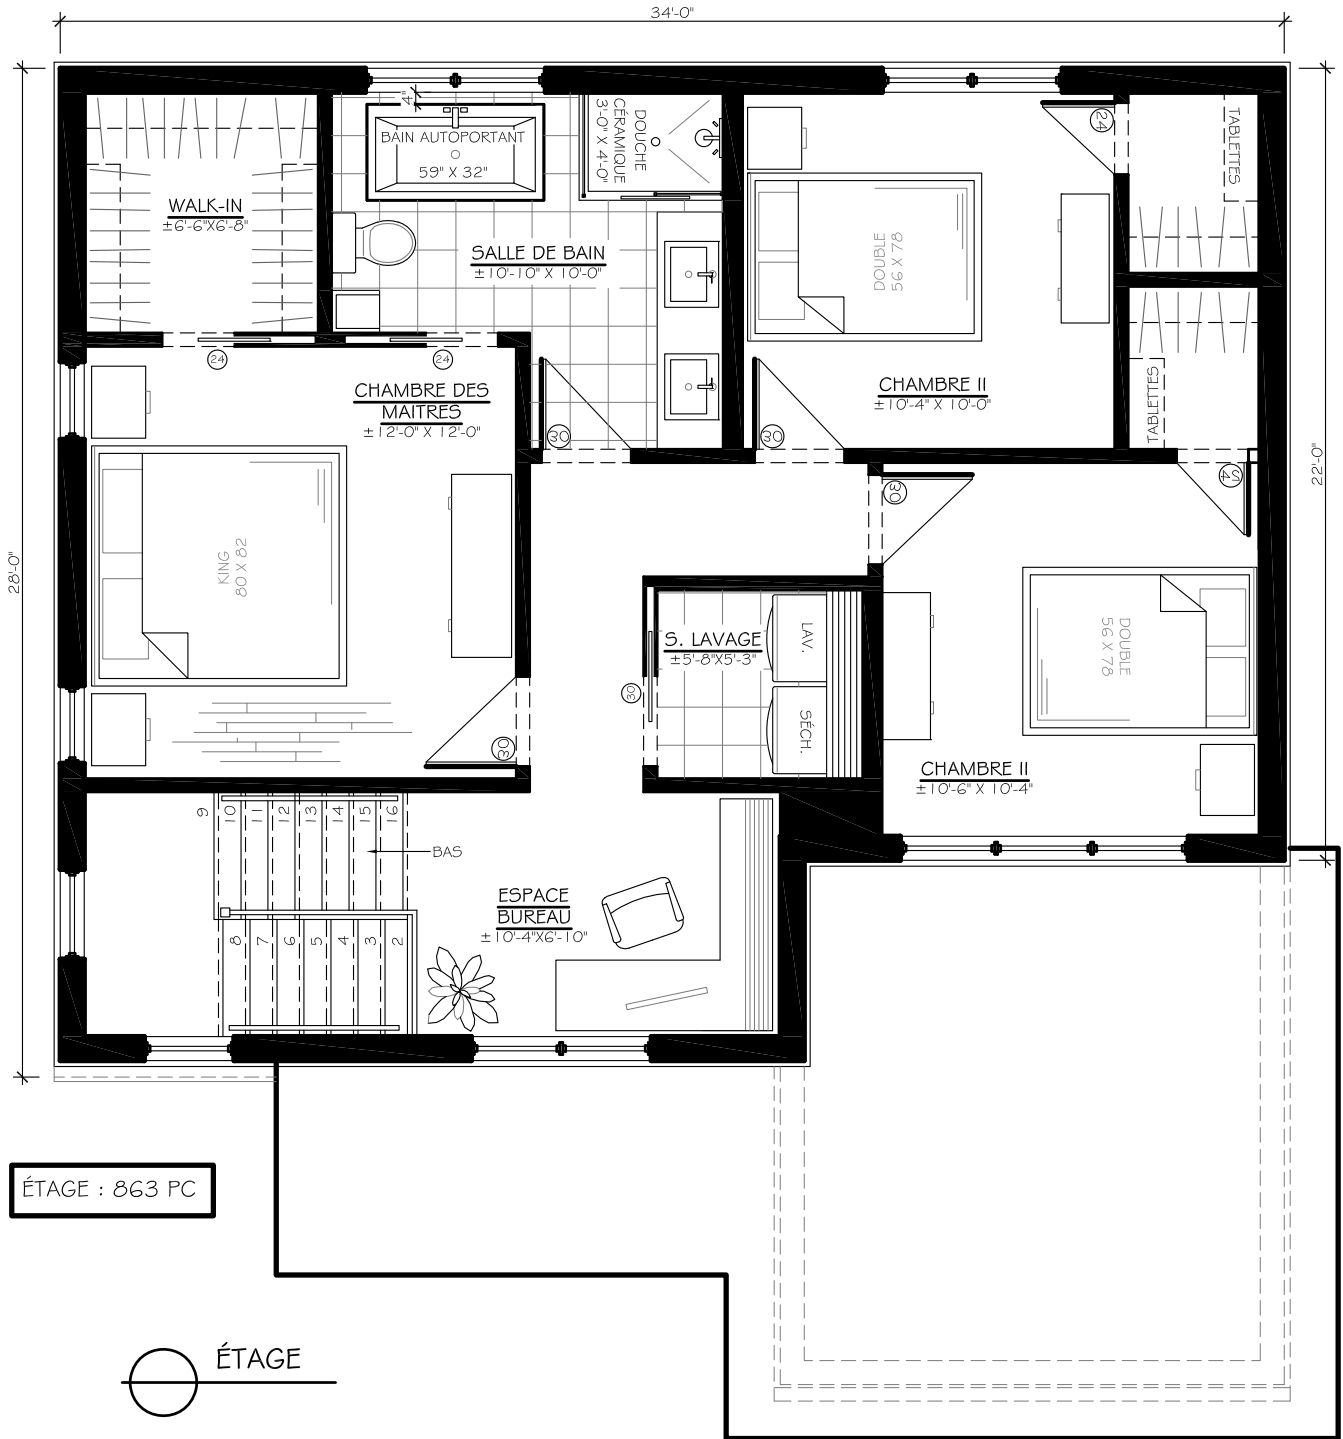

ÉTAGE : 863 PC

